


**ARCHITECTE:**

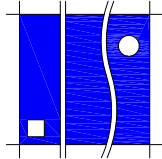

**ALBA Yannick**  
Architecte DPLG / Urbaniste

MAS DE LA MISERICORDE  
Route d'Espagne 66000 PERPIGNAN  
Tél : 04-68-50-55-44  
Fax : 04-68-50-95-75  
E-mail : alba.y@wanadoo.fr

**MAITRE D'OUVRAGE:**

Commune de SALEILLES  
2, Boulevard du 8 mai 1945  
66 280 SALEILLES



**Commune de Saleilles**

**Réaménagement en salles  
associatives de locaux  
au centre «Mont Soleil»**

**EQUIPE DE MAÎTRISE D'OEUVRE :**

- Architecte DPLG Urbaniste : ALBA Yannick
- B.E.T. Béton : BET BURILLO
- B.E.T. Thermique : ENR CONSEIL
- Bureau de contrôle : SOCOTEC


**DCE**

**COUPE A-A  
ETAT DES LIEUX**


NUMERO: 06

Echelle 1/100  
Echelle 1/50

DATE: Avril 2018

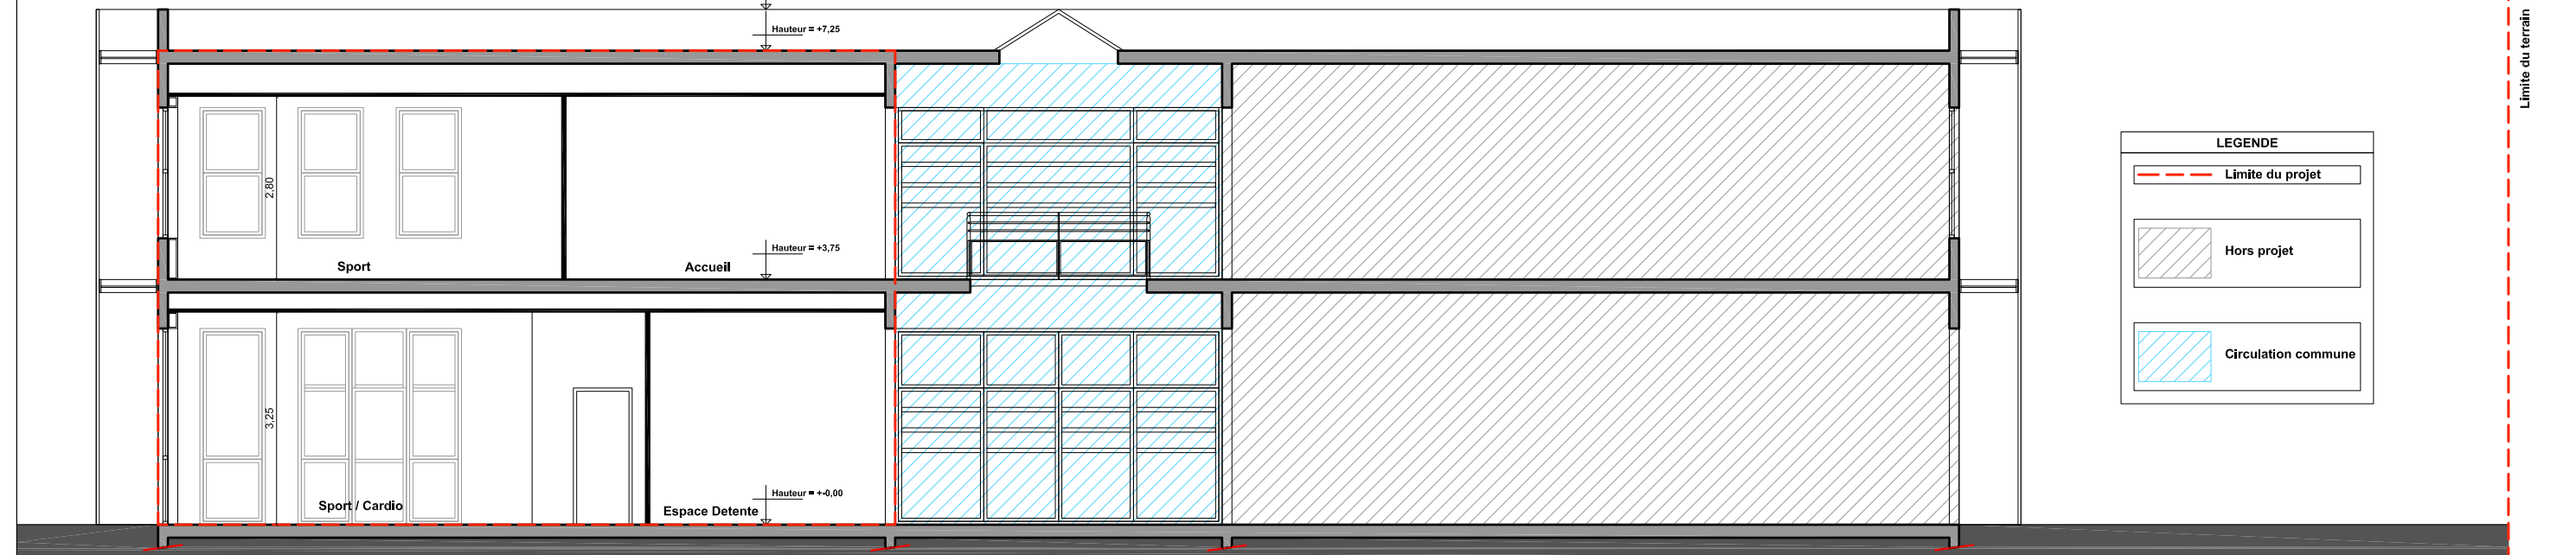

**Echelle 1/100**

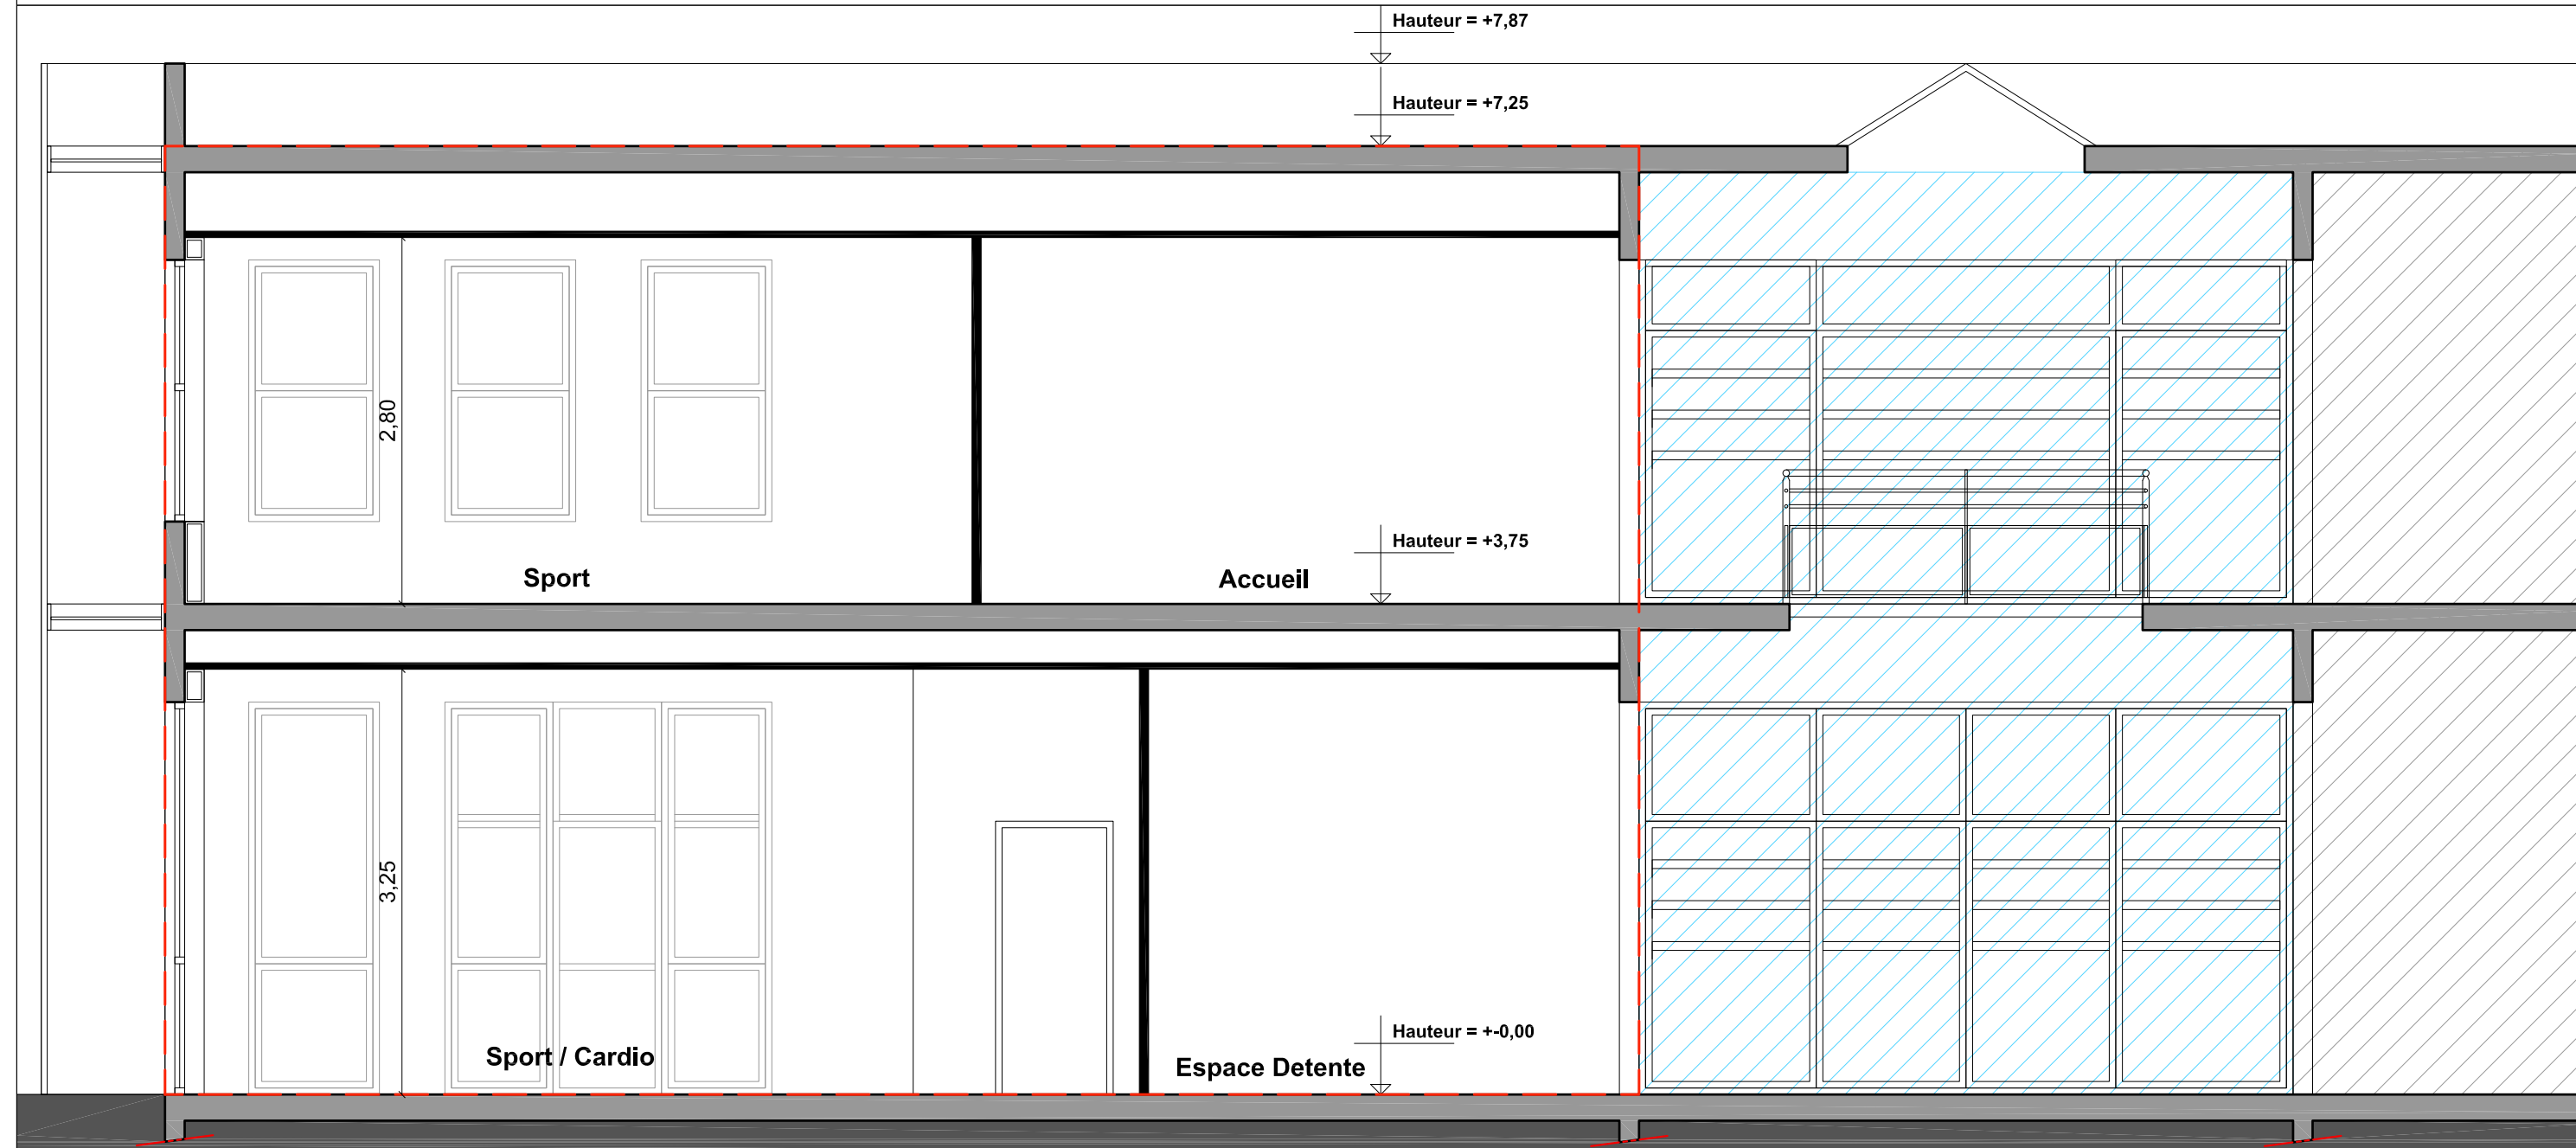

**Echelle 1/50**