


ARCHITECTE:

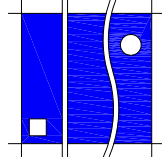

ALBA Yannick
Architecte DPLG / Urbaniste

MAS DE LA MISERICORDE
Route d'Espagne 66000 PERPIGNAN
Tél : 04-68-50-55-44
Fax : 04-68-50-95-75
E-mail : alba.y@wanadoo.fr

MAITRE D'OUVRAGE:

Commune de SALEILLES
2, Boulevard du 8 mai 1945
66 280 SALEILLES



Commune de Saleilles

**Réaménagement en salles
associatives de locaux
au centre «Mont Soleil»**

EQUIPE DE MAÎTRISE D'OEUVRE :

- Architecte DPLG Urbaniste : ALBA Yannick
- B.E.T. Béton : BET BURILLO
- B.E.T. Thermique : ENR CONSEIL
- Bureau de contrôle : SOCOTEC


DCE

**PLAN R+1
PROJET**

NUMERO: **09**

Echelle 1/50

DATE: Avril 2018

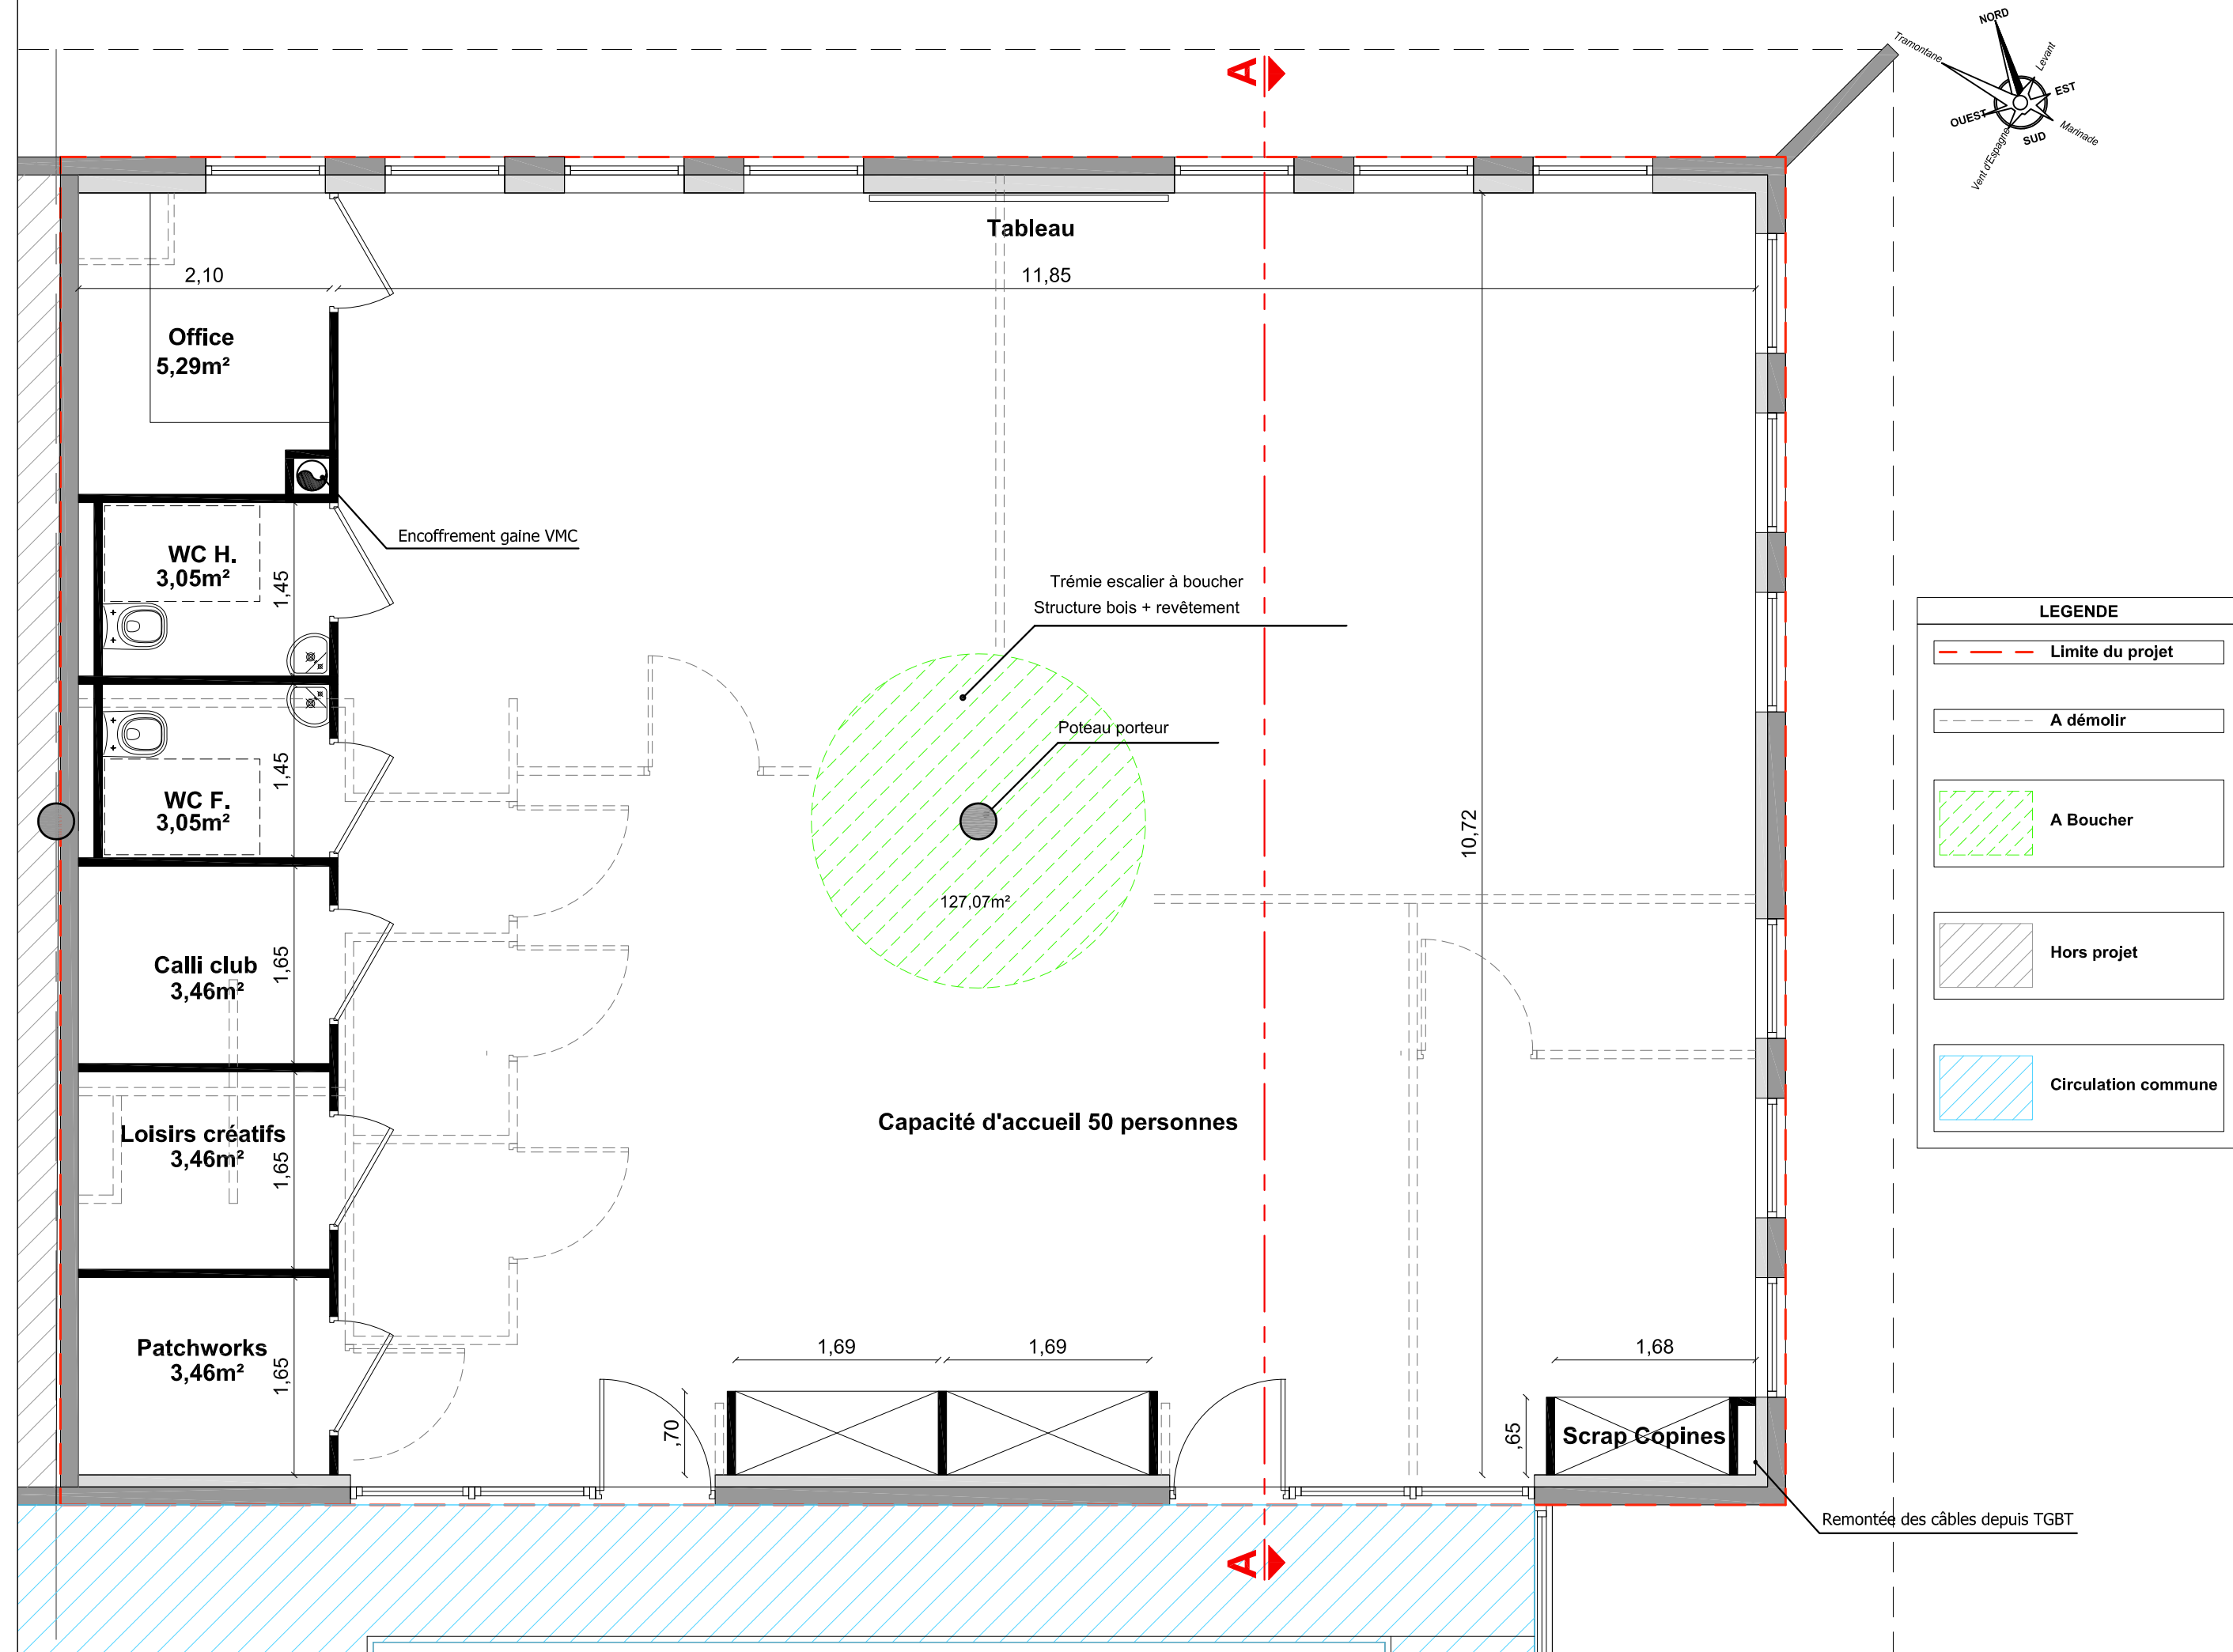

LEGENDE	
	Limite du projet
	A démolir
	A Boucher
	Hors projet
	Circulation commune