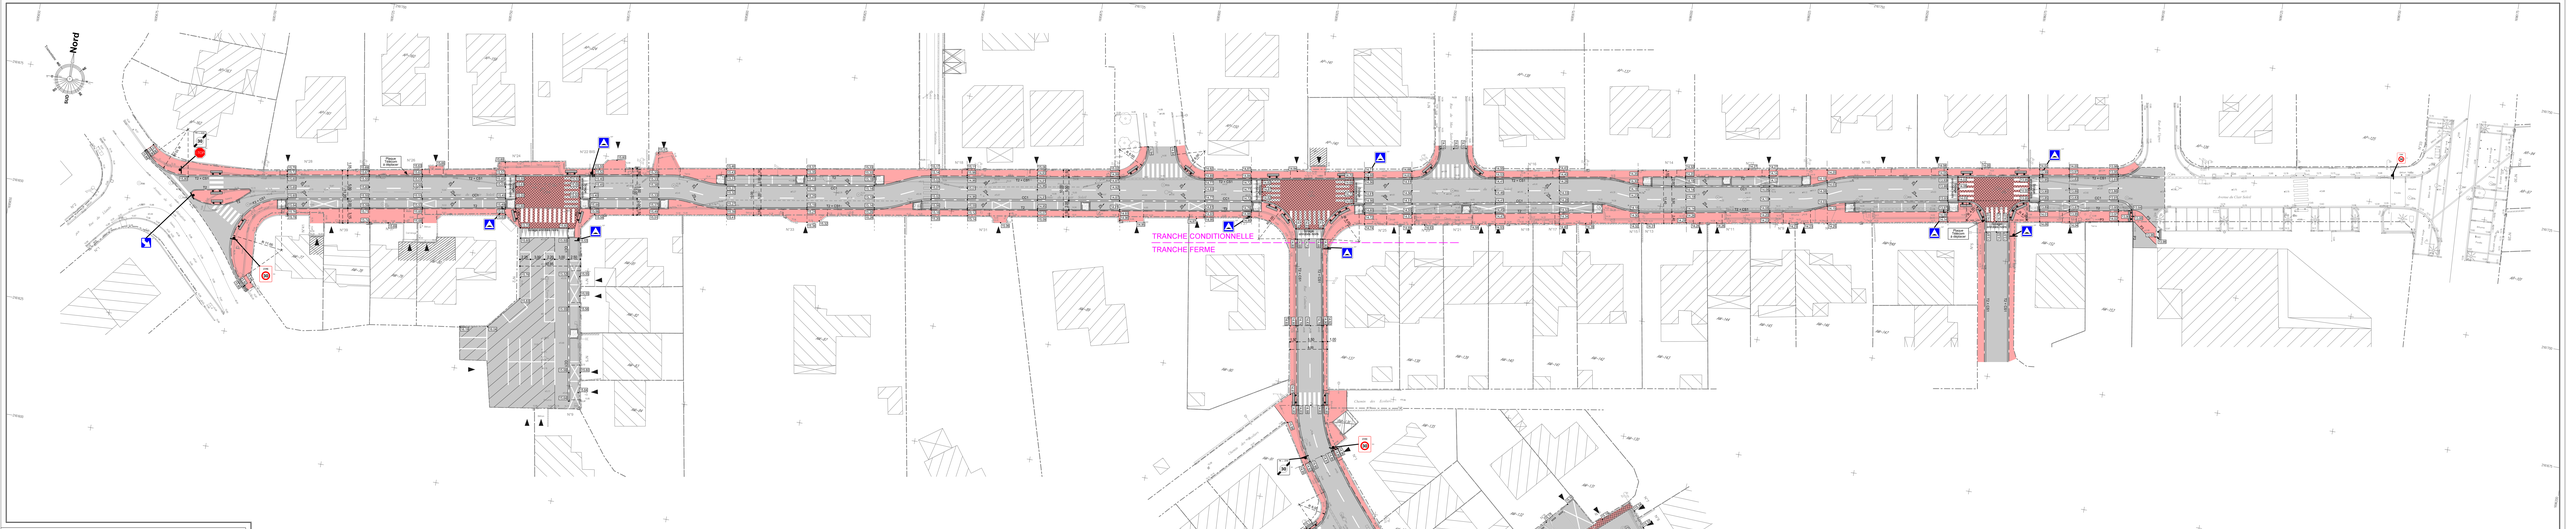

DEPARTEMENT DES PYRENEES ORIENTALES

COMMUNE DE SALEILLES

Maître d'Ouvrage :

MAIRIE DE SALEILLES
2 boulevard du 8 mai 1945
66280 SALEILLES
Tél. 04.68.37.70.70

REAMENAGEMENT DE LA RUE CALMETTE ET DE L'AVENUE DU CLAIR SOLEIL

PLAN VOIRIE

VOIRIE - SIGNALISATION - ESPACE VERT

DCE

ECHELLE : 1/250°

Réf. 18-102

DESSINE LE 11 AVRIL 2018

PLAN N°

03

MODIFICATIONS	DATE

440 Rue James Watt
Technopôle - Bâtiment Tapias
66100 PERPIGNAN
Tél. 04.68.54.50.50
Fax. 04.68.50.60.59
e-mail : bet2f@wanadoo.fr

LEGENDE

Voirie

- Revêtement chaussée et parking - Enrobés à chaud noir
- Revêtement chaussée et parking rabotée - Enrobés à chaud noir
- Revêtement plateau et carrefour - Enrobés à chaud rouge grenaillés
- Revêtement trottoir - Enrobés rouges
- Espace vert - Briques cassées et arbustes + massifs
- Bordure type P3
- Bordure type T2
- Bordure type T2 + CB1
- Caniveau type CC1
- Bordure type BB8 rouge teinte dans la masse pour jardinière

Structures des chaussées et trottoirs

CHAUSSEES ET PARKINGS

0.06 — 0.5 NOIR 10/14GS
0.14 — 0/31
0.30 — 0/80

PLATEAUX ET CARREFOUR

0.06 — 0.5 ROUGE 10/14GS GRENAILLE
0.14 — 0/31
0.30 — 0/80

TROTTOIRS

0.04 — 0.5 ROUGE 30/45GS
0.20 — 0/31

Fond de plan établi par :
P.I.T. CONGES
Géomètre - EXPERTS
Dpts. Rue John Maxi Adam
66000 PERPIGNAN
Tél. 04.68.64.93.12
Fax. 04.68.64.58.50